

**ZADARSKA ŽUPANIJA
PROSTORNI PLAN UREĐENJA
GRADA OBROVCA - IZMJENE I DOPUNE**


2. INFRASTRUKTURNI SUSTAVI I MREŽE
MJ. 1:25 000 **NACRT PRIJEDLOG PLANA**

- KAZALO:**
- 0. GRANICE**
- TERRITORIJALNE/STATISTIČKE GRANICE**
- županijska granica
 - gradska granica
 - granica naselja
- OSTALE GRANICE**
- - - obuhvat prostornog plana
 - granica prostora ograničenja 300m
 - granica prostora ograničenja 1000m
 - - - - - pojas 25 m od obalne crte
 - - - - - pojas 100 m od obalne crte

1. ENERGETSKI SUSTAV
1.1. PROIZVODNJA I CJEVNI TRANSPORT NAFTE I PLINA

- Provod:**
- magistralni
 - lokalni
- mjerio redukcija stanica (MRS)**
- biokadna stanica (BS)
 - među čistacka stanica (MČS)

- 1.2. ELEKTROENERGETIKA**
- Proizvodnja:**
- hidroelektrana - HE
 - područja za male hidroelektrane - MHE
 - područja za iskorištavanje energije vjetro
- Transformatorski i raspršni postrojenja:**
- raslojno postrojenje
 - TS 110/35kV
 - TS 35kV
 - TS 20kV
 - TS 10kV
- Elektrificirani udjeli:**
- D 400kV
 - D 110kV
 - D 35kV
 - D 20kV
 - D 10kV

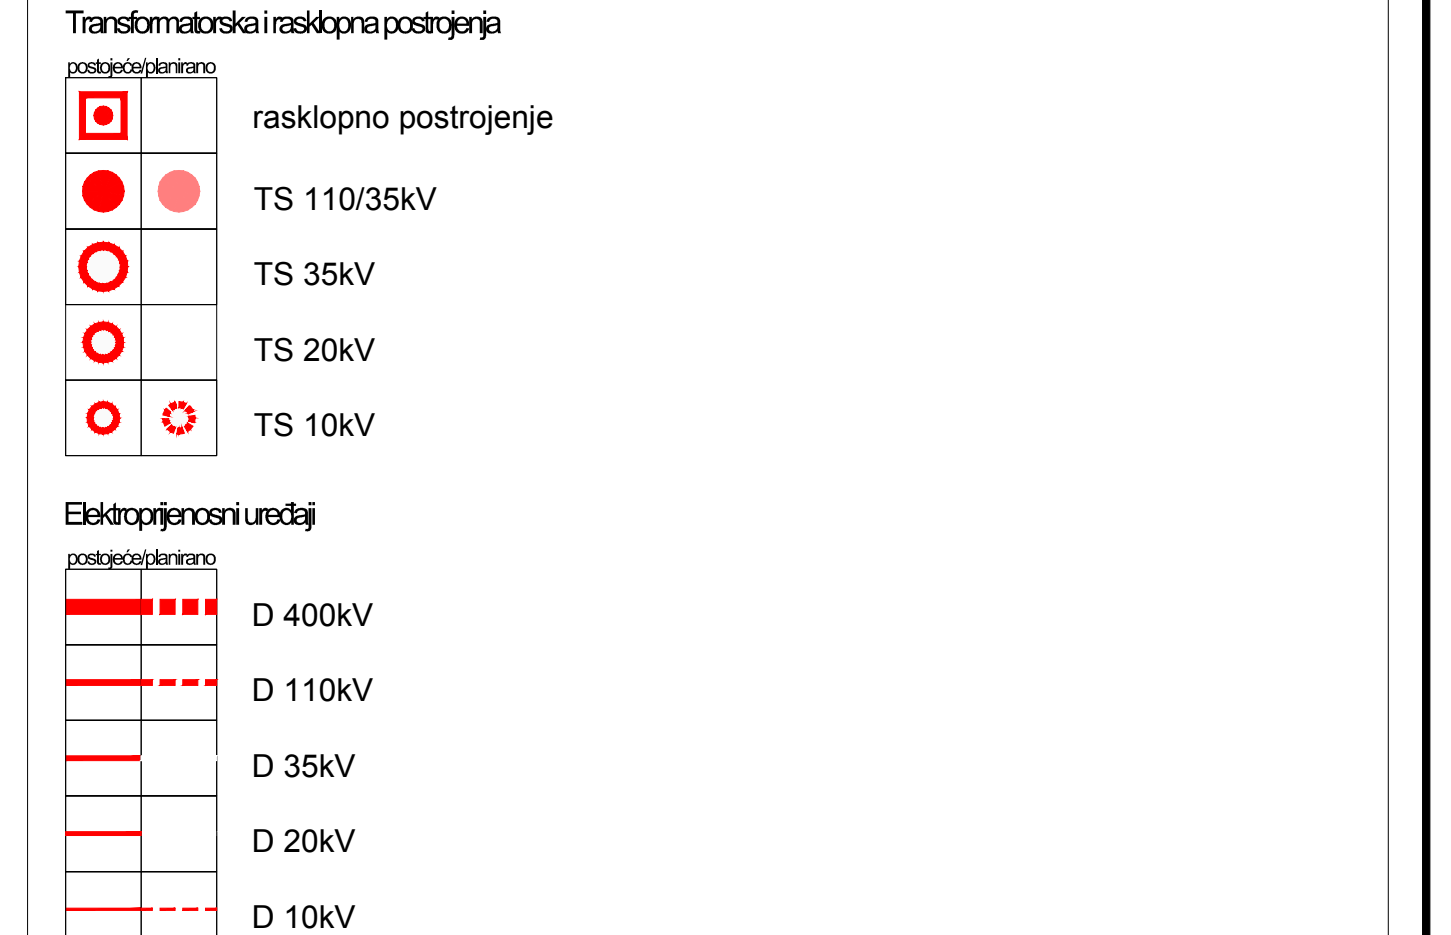

2. VODNOSPOLJOPARSKI SUSTAV
2.1. KORIŠTENJE VODA

- Vodopostava:**
- vodozahvat/vodocrpište
 - vodosprema
 - uređaj za pročišćavanje pitke vode
 - crpna stanica
 - magistralni vodoopskrpni cjevovod
 - ostali vodoopskrpni cjevovodi
- Korištenje voda:**
- akumulacija za hidroelektrane
 - akumulacija hidroelektrane za hidroelektrane - AH
 - akumulacija hidroelektrane za hidroelektrane - AH
 - akumulacija hidroelektrane za hidroelektrane - AH

- 2.2. ODVODNJA OTPADNIH VODA**
- uređaj za pročišćavanje
 - crpna stanica
 - glavni dovodni kanal
 - dovodni kanal - tlačni

- 2.3. UREĐENJE VODOTOKOVA I VODA**
- nasip (obalnutvrde)
 - kanal (otvoreni, lateralni)
 - brana
 - brana s vertikalnom klopom

3. OBRADA, SKLADIŠTENJE I ODLAGANJE OTPADA

- sabirno mjesto opasnog otpada
- neusklađena odlagališta (koristi se do zatvaranja)
- reciklažno divorište
- dio reciklažnog divorišta za komunalni otpad, dio reciklažnog divorišta za građevinski otpad

**ZADARSKA ŽUPANIJA
GRAD OBROVAC**

Naslov prostornog plana:
PROSTORNI PLAN UREĐENJA GRADA OBROVCA - IZMJENE I DOPUNE

Naslov kartografskog prikaza:
2. INFRASTRUKTURNI SUSTAVI I MREŽE

Broj kartografskog prikaza: **2.** Mjerilo kartografskog prikaza: **1:25 000**

Osoba s ovlaštenjima za izradu projekta: Izrada prostornog plana (obuhvatajući): Izrada prostornog plana (obuhvatajući):	Osoba s ovlaštenjima za izradu projekta: Osoba s ovlaštenjima za izradu projekta: Osoba s ovlaštenjima za izradu projekta:
Javno rasprava (datum objave): 25.05.2017. Površna javna rasprava (datum objave): 08.06.2017. Površna javna rasprava (datum objave): 08.06.2017.	Javno rasprava (datum objave): 25.05.2017. Površna javna rasprava (datum objave): 08.06.2017. Površna javna rasprava (datum objave): 08.06.2017.
Predat tipa odgovornog za provođenje javne rasprave: Gordana Rendić, dipl. inž. arh.	Odgovorna osoba za provođenje javne rasprave: Gordana Rendić, dipl. inž. arh.

Suglasnost na plan prema Zakonu (Zak. o prostornom uređenju ("Narodne novine" br. 151/13)):
Izrada prostornog plana:

Pravno osobito koje je izradilo plan:
KONUS d.o.o. Dobropoljana

Predat pravno osobito koje je izradilo plan:
Izrada prostornog plana:

Voditelj plana:
Mario Sugača, dipl. inž. arh.

Štampički list (osobito):

1. Mario Sugača, dipl. inž. arh.	7. Božidar Šarić, dipl. inž. arh.
2. Vito Tadić, dipl. inž. arh.	8. Mario Radošević, dipl. inž. arh.
3. Jovana Čičić, dipl. inž. arh.	9. Jovana Čičić, dipl. inž. arh.
4. Bernarda Križanić, dipl. inž. arh.	10. Petra Tadić MBA

Predat prostornog plana s izvornikom odgovara:
Pravni predstavnik odgovara:
Miroslav Klasić

Izvođač ovog plana s izvornikom odgovara:
Predat redakcijski list:

