

ZADARSKA ŽUPANIJA

URBANISTIČKI PLAN UREĐENJA

GOSPODARSKE - PROIZVODNE ZONE

11, ISE - Dobrojuša 1 u Gornjem Karinu


UPU 102

2. PROMETNA, ULIČNA I KOMUNALNA

INFRASTRUKTURNA MREŽA

MJ. 1:2 000

PRIJEDLOG PLANA

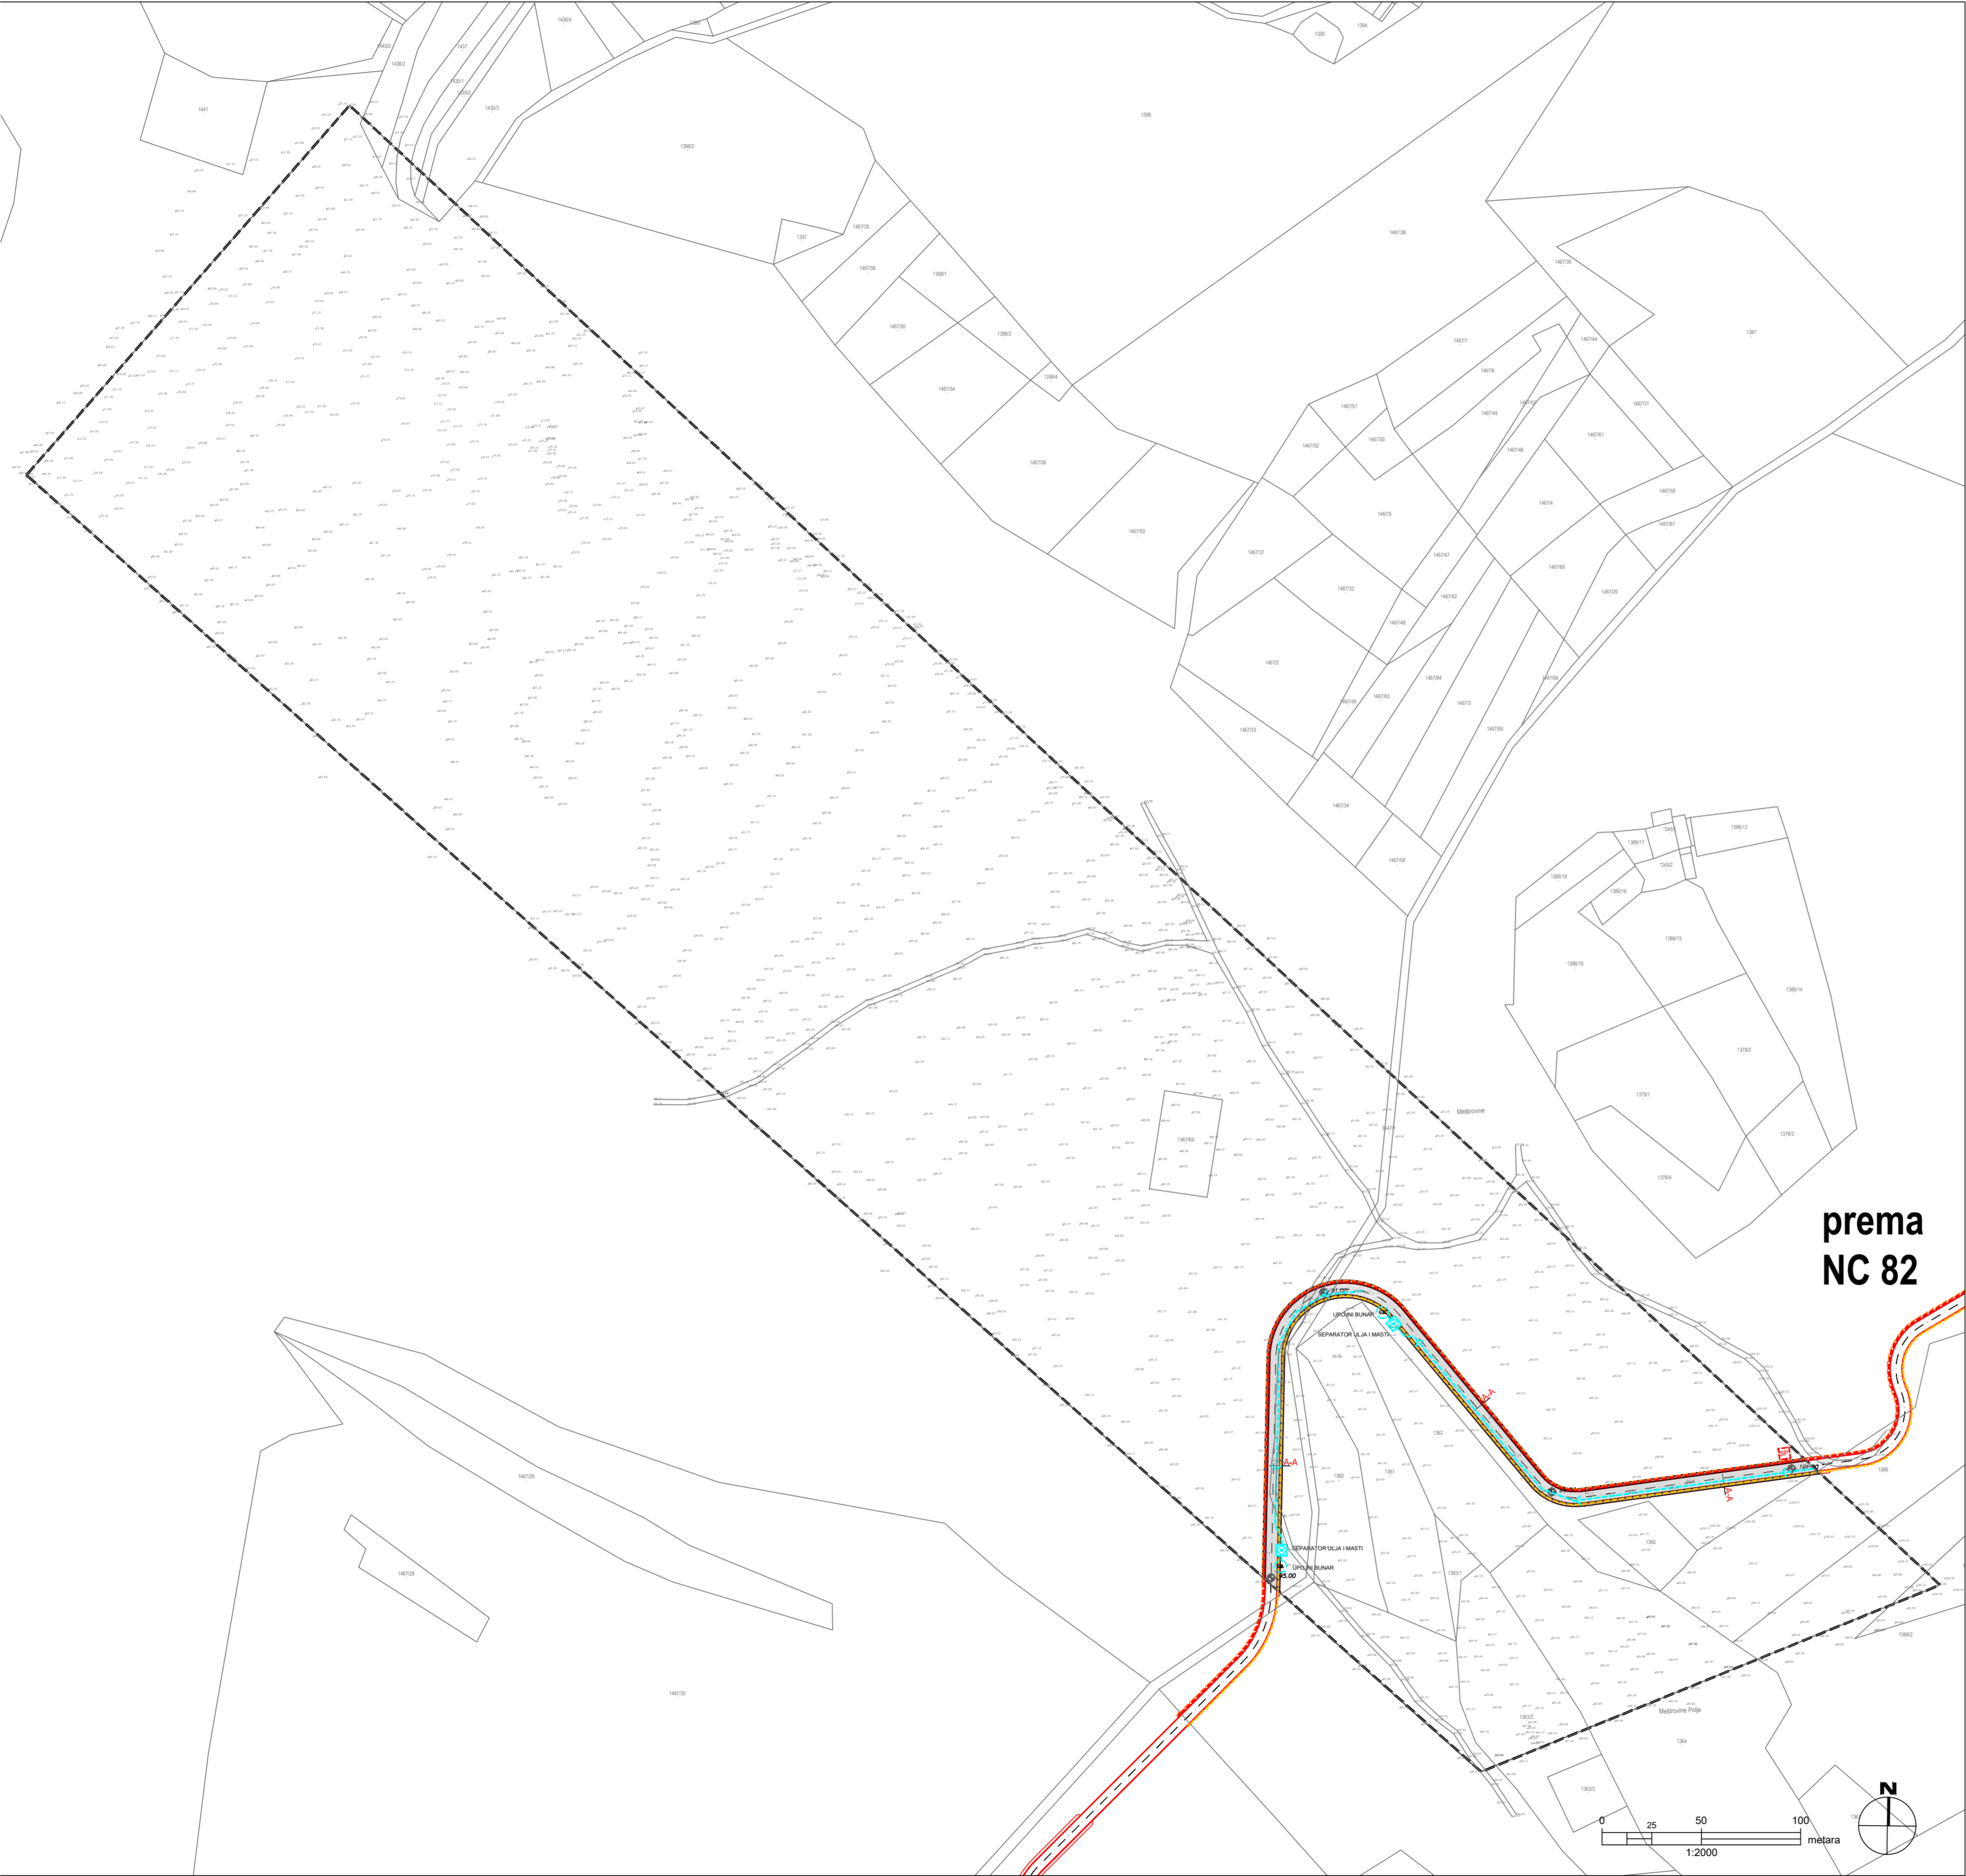

KAZALO:

GRANICE

GRANICA OBUHVATA PLANA

CESTOVNI PROMET

ELEMENTI CESTE

OS CESTE

kota ceste

OZNAKA PRESJEKA CESTE

RUBNJAK

OSTALI ELEMENTI

KOLNE POVRŠINE

PJEŠAČKE POVRŠINE

ELEKTROENERGETIKA

ELEKTRIKA 10(20)kV VOD - PLANIRANI

SUSRETNO POSTROJENJE

JAVNA RASVJETA - PLANIRANO

OPIS

TELEKOMUNIKACIJE

PLANIRANI TK PODZEMNI VOD

OPIS

ODVODNJA OBORINSKIH VODA

PLANIRANA ODVODNJA

SMJER ODVODNJE

UPOJNI BUNAR

SEPARATOR ULJA I MASTI

ZADARSKA ŽUPANIJA GRAD OBROVAC			
Naziv prostornog plana: URBANISTIČKI PLAN UREĐENJA GOSPODARSKE - PROIZVODNE ZONE 11, ISE - Dobrojuša 1 u Gornjem Karinu - UPU 102			
Naziv kartografskog prikaza: 2 PROMETNA, ULIČNA I KOMUNALNA INFRASTRUKTURNA MREŽA			
Broj kartografskog prikaza: 2.		Mjerilo kartografskog prikaza: 1:2 000	
Odluka o izradi prostornog plana (službeno glasilo): Službeni glasnik grada Obrovca 9/20, 1/21		Odluka predstavničkog tijela o donošenju plana (službeno glasilo):	
Javna rasprava (datum objave):		Javni uvid održan: od: do:	
Pečat tijela odgovornog za provođenje javne rasprave:		Odgovorna osoba za provođenje javne rasprave: Gordana Renić, dipl. oec.	
Suglasnost na plan prema članku 108. Zakona o prostornom uređenju ("Narodne novine" br. 153/13, 65/17, 114/18, 39/19, 98/19): broj suglasnosti klasa: datum:			
Pravna osoba/tijelo koje je izradilo plan: KONUS d.o.o.			
Pečat pravne osobe/tijela koje je izradilo plan:		Odgovorna osoba: Vice Tadić, dipl.ing.grad.	
Voditelj plana: Mario Svagaša, dipl.ing.arh.			
Stručni tim u izradi plana: 1. Mario Svagaša, dipl.ing.arh. 2. Vice Tadić, dipl.ing.grad. 3. Petra Tadić MBA 4. Dubravka Krpina Car, dipl.ing.arh. 5. Mate Marušić, mag.ing.aedif. 6. Božidar Škara dipl.ing.el. 7. Marko Ročak mag.ing.el.			
Pečat predstavničkog tijela:		Predsjednik predstavničkog tijela: Marin Klanac	
Istovjetnost ovog plana s izvornikom ovjerava:		Pečat nadležnog tijela:	